


Halle  
freie Fläche:  
2 143,76 m<sup>2</sup>

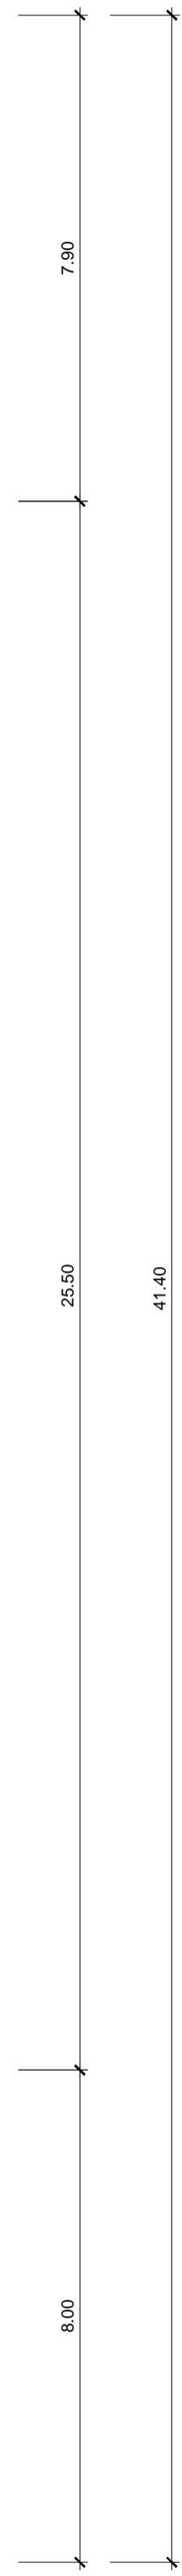

<b>IBA</b> <small>GmbH</small> Ingenieurbüro Bau und Ausstattungen INGENIEURE ARCHITECTEN Fischergasse 10 07743 Jena Tel: 03641.5957 0 Fax: 03641.595715 e-mail: info@iba-jena.de	Bauherr: <b>jenArena GmbH &amp; Co.KG</b> Göschwitzer Str.56 in 07745 Jena		Projekt-Nr.: 2010/72	
	Projekt: <b>Neubau der Basketball-Solararena</b> Keßlerstr. 27 in 07745 Jena Gemarkung: Burgau Flur: 005 Flurstück: 131/26			
	Phase: - gezeichnet: MSC bearbeitet: JMA projektiert: JMA	Zeichnung: <b>Halle ohne Spielfeld          und Tribünen</b>		Datum: 22.07.15 Maßstab: 1:100 Blatt-Nr.: -